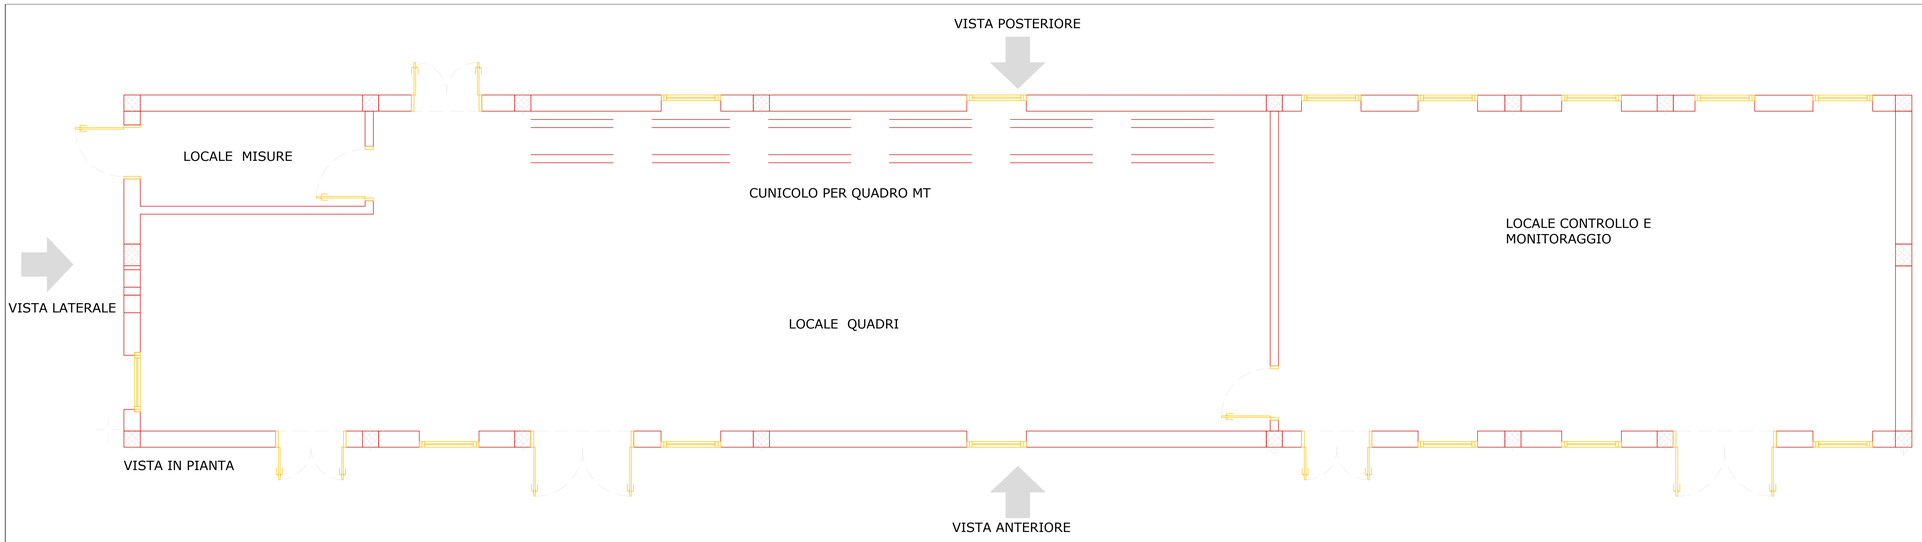

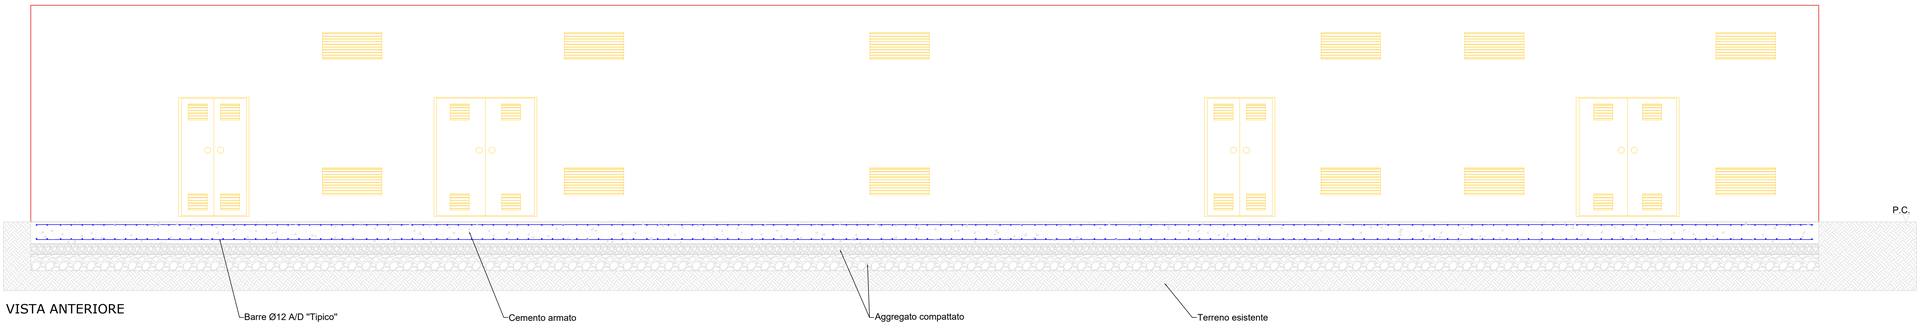

VISTA ANTERIORE

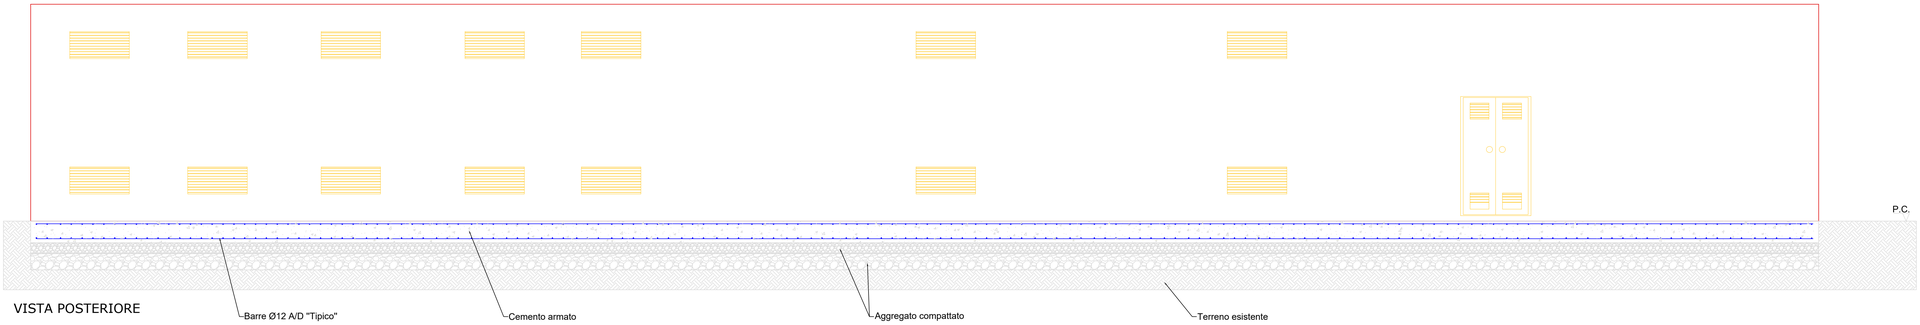

VISTA POSTERIORE

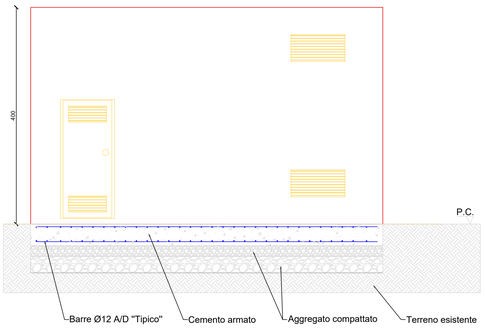

VISTA LATERALE

						DATE	SCALE 1:40
							DRAWN SC
							CHECKED SC
01	01/08/25	SC	SC	AI	PRIMA EMISSIONE	08/25	REVISED-EDPR AI
EDIC.	DATE	DRAWN	CHECKED	REVISED-EDPR	.	Format A0	

RECURRENT ENERGY
A subsidiary of Canadian Solar

Realizzazione di Impianto fotovoltaico di potenza 48.93 MW p su realizzare al suolo a Latiano (BR) denominato:
"Lotto 9"

SETIN STUDIO
Via Certosa 26, 20155 Milano
tel. 02.66669200 | fax. 02.66669203
setinstudio.com | setinstudio@pec.it
C.F./P.IVA 09550730965
www.setinstudio.com
Progettista
Arch. Silvano Carone

ITEL - PV - LTN - 17 - OTT - GN - Tipologia Cabina di Raccolta

Firmato digitalmente da
Silvano Carone
C = IT
Data e ora della firma: 20/11/2025 16:52:20